


Rechteckige Tische Tavoli rettangolari	Tische Tavoli	Sitzplätze Posti
Parkett – Platea 305 qm	50	300
Maximale Besucher – Pubblico massimo		300

- = Fluchttüren - uscite di sicurezza (1,20 m)
- = Fluchtwege Mindestbreite 1,20m  
vie d'uscita larghezza minima 1,20 m
- = 1:100

KONFERENZZIMMER - SALETTA DELLE CONFERENZE - CONFERENCE ROOM

PROMENADE - PASSEGGIATA

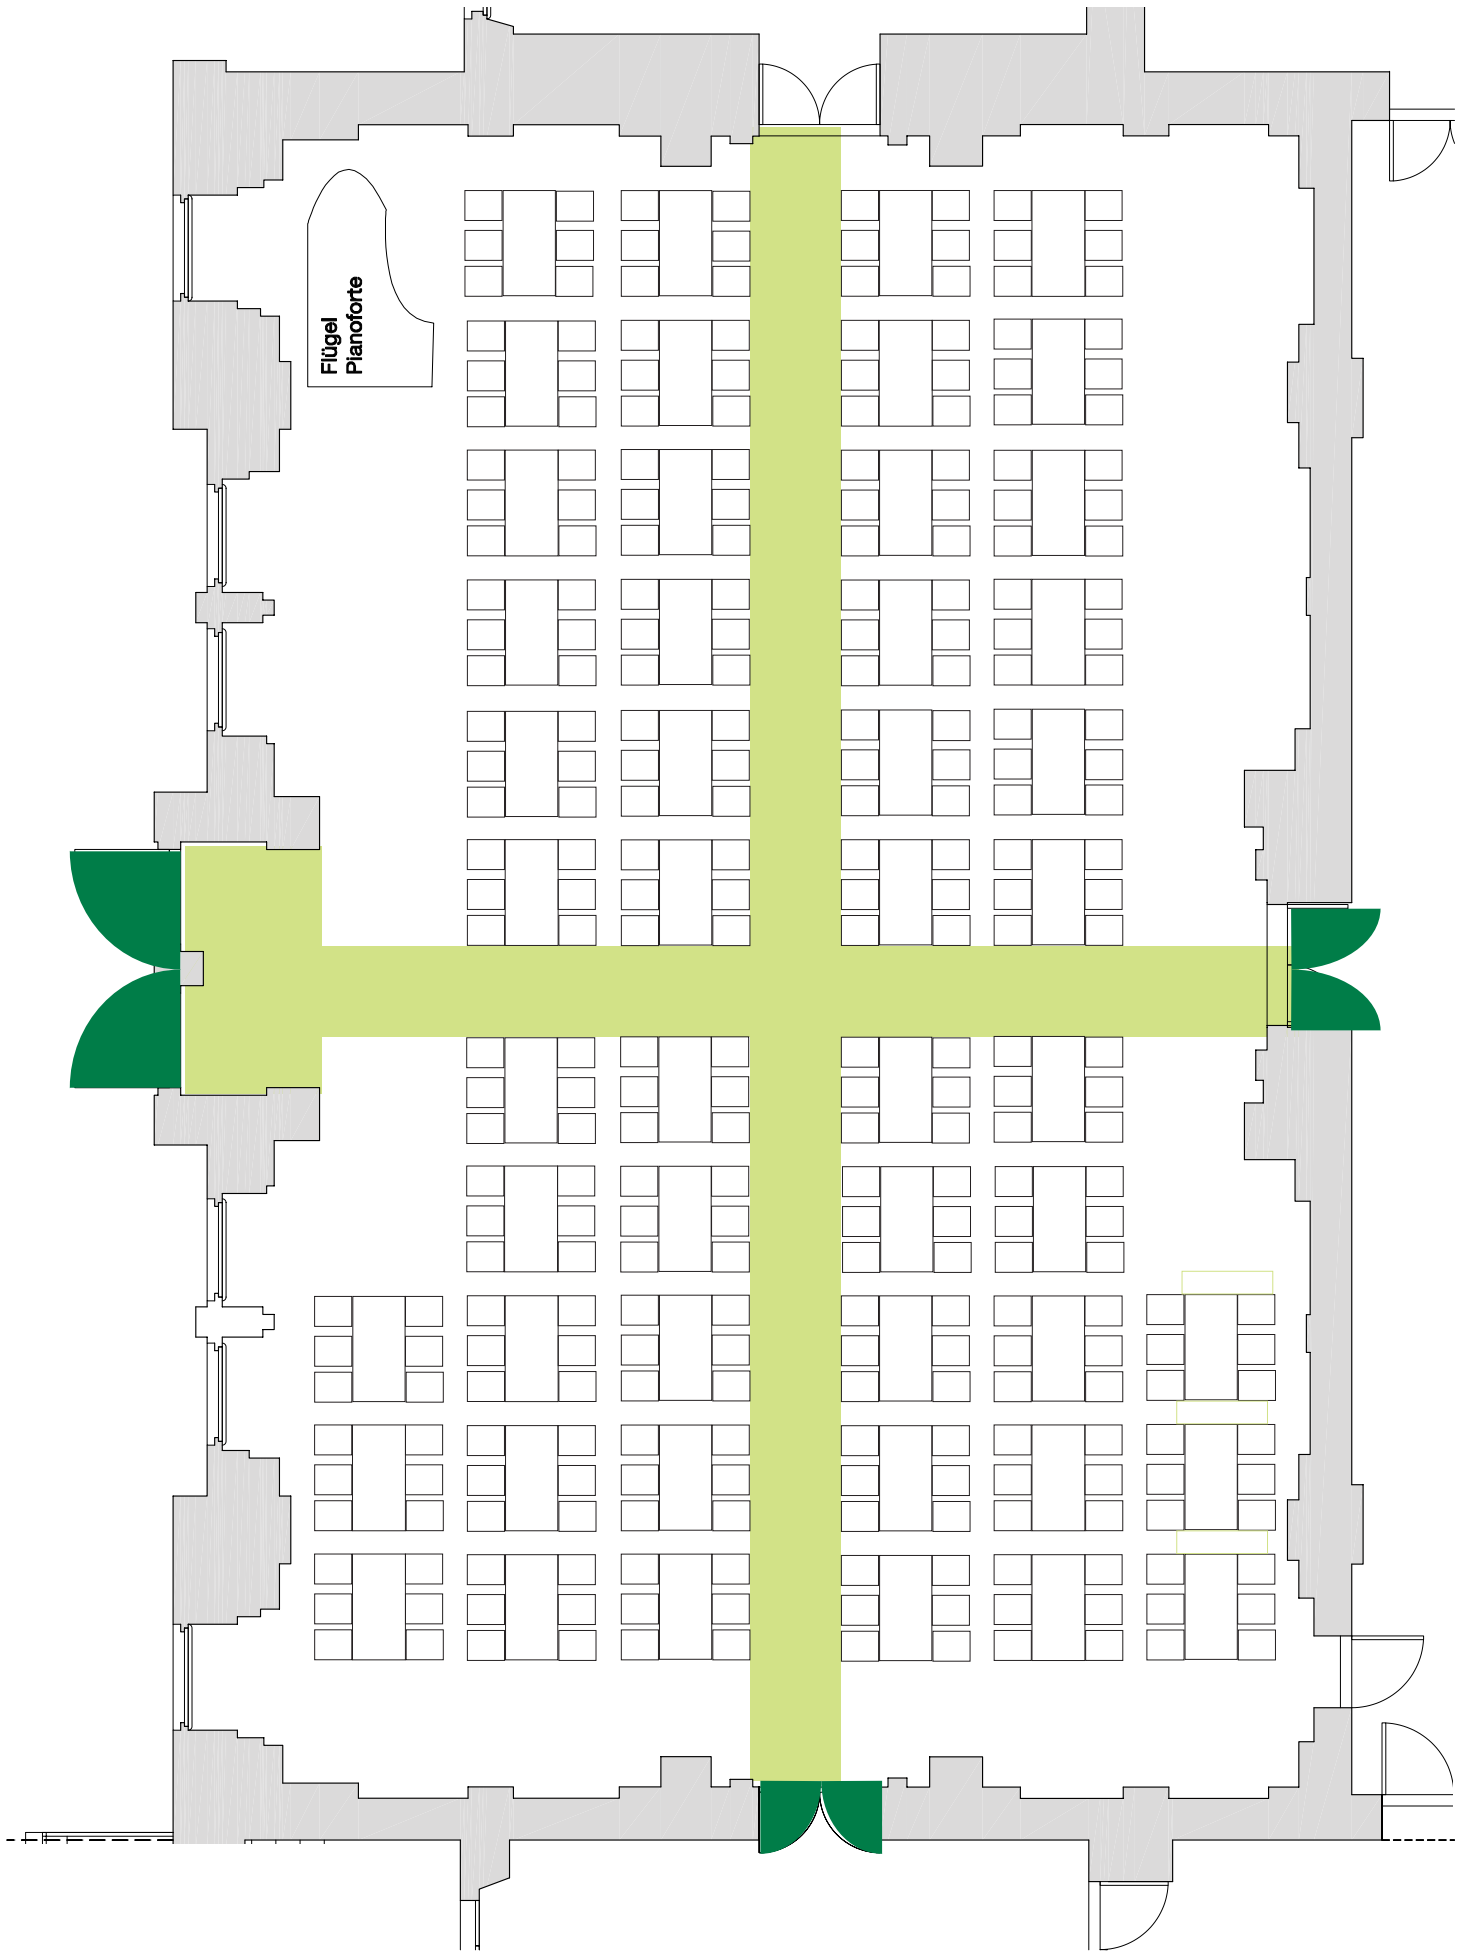

EINGANG - ENTRATA - ENTRANCE

SALA FRIEDRICH OHMANN SAAL-ROOM