

Kursaal A3

Kursaal: 27,90 m x 23,50 m = 655,65 qm
 Galerie - Galleria - Gallery: 57 m x 4,30 m = 245,1 qm

Plätze-posti-seats: 916


Parkett-platea: 744

Galerie-galleria-gallery: 172

Datum - data - dates : _____

Veranstaltung-manifestazione-event: _____

BÜHNE - PODIO - STAGE

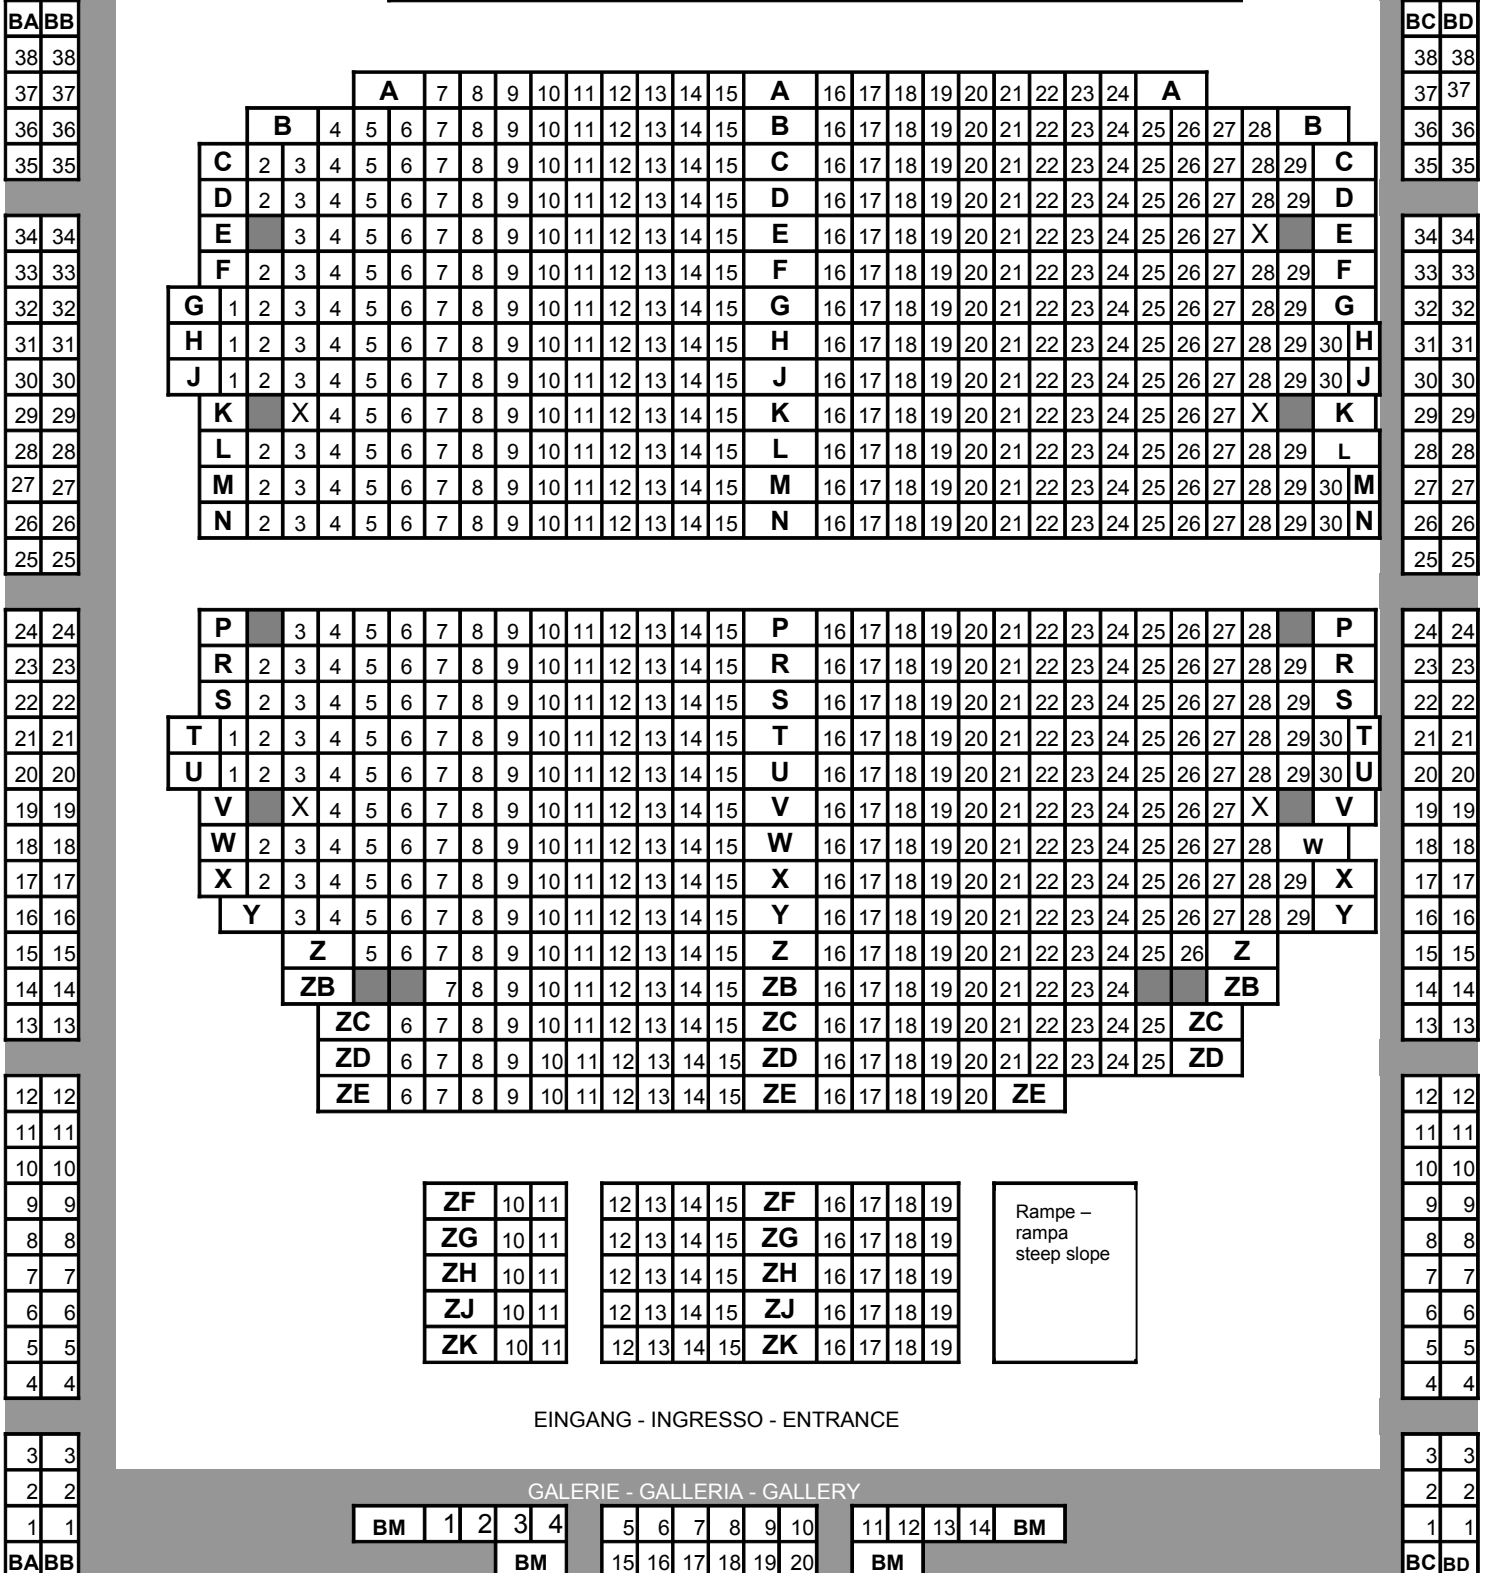

Il disegno ed in particolare le distanze fra i settori non sono in scala. - The drawing is not to scale.

Die Zeichnung entspricht nicht dem Maßstab.